
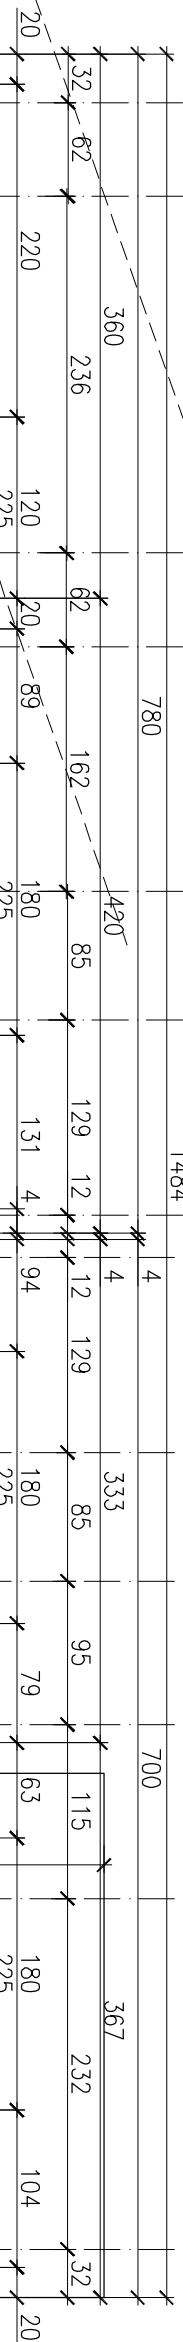


1.01	przedsiónek	3,55m ²
1.02	schody	4,16m ²

0.01	przedsiónek	4,12m ²
0.02	korytarz	2,10m ²
0.03	sypialnia	10,10m ²
0.04	salon z aneksem	26,72m ²
0.05	łazienka	4,93m ²
0.06	skrytka	1,44m ²

SUMA (cały lokal)	49,41m ²
-------------------	---------------------

BUDYNEK NR 3

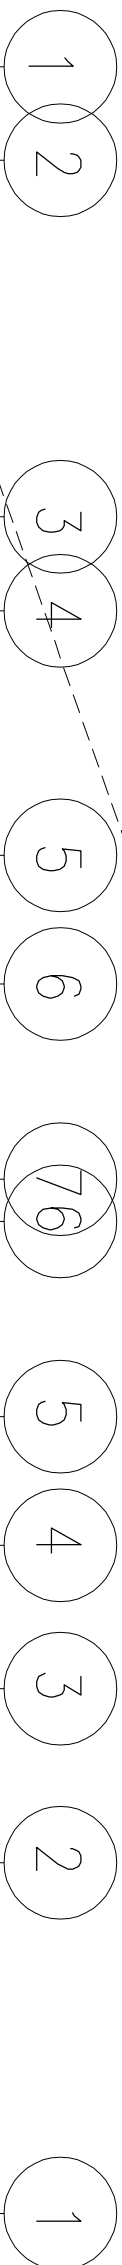



1.01	przedsiónek	3,99m ²
1.02	schody	4,25m ²

0.01	przedsiónek	3,35m ²
0.02	korytarz	1,62m ²
0.03	sypialnia	10,74m ²
0.04	salon z aneksem	24,16m ²
0.05	łazienka	5,74m ²
0.06	skrytka	1,44m ²

SUMA (cały lokal)	47,05m ²
-------------------	---------------------

SUMA (cały parter)	53,17m ²
--------------------	---------------------

BUDYNEK NR 4

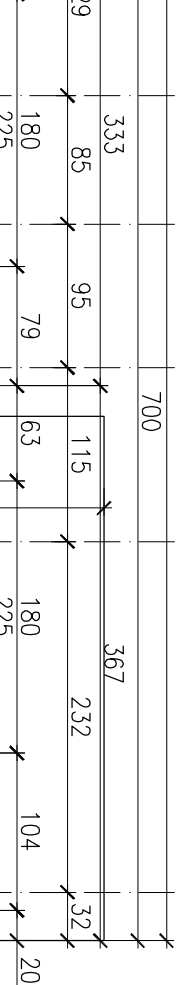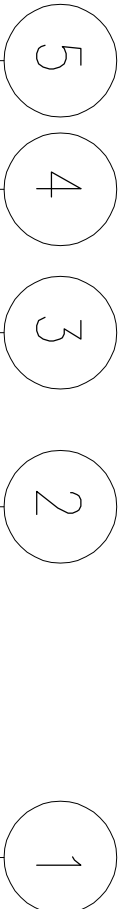


1.01	przedsiónek	3,99m ²
1.02	schody	4,25m ²

0.01	przedsiónek	3,35m ²
0.02	korytarz	1,62m ²
0.03	sypialnia	10,74m ²
0.04	salon z aneksem	24,16m ²
0.05	łazienka	5,74m ²
0.06	skrytka	1,44m ²

SUMA (cały lokal)	47,05m ²
-------------------	---------------------

SUMA (cały parter)	53,17m ²
--------------------	---------------------

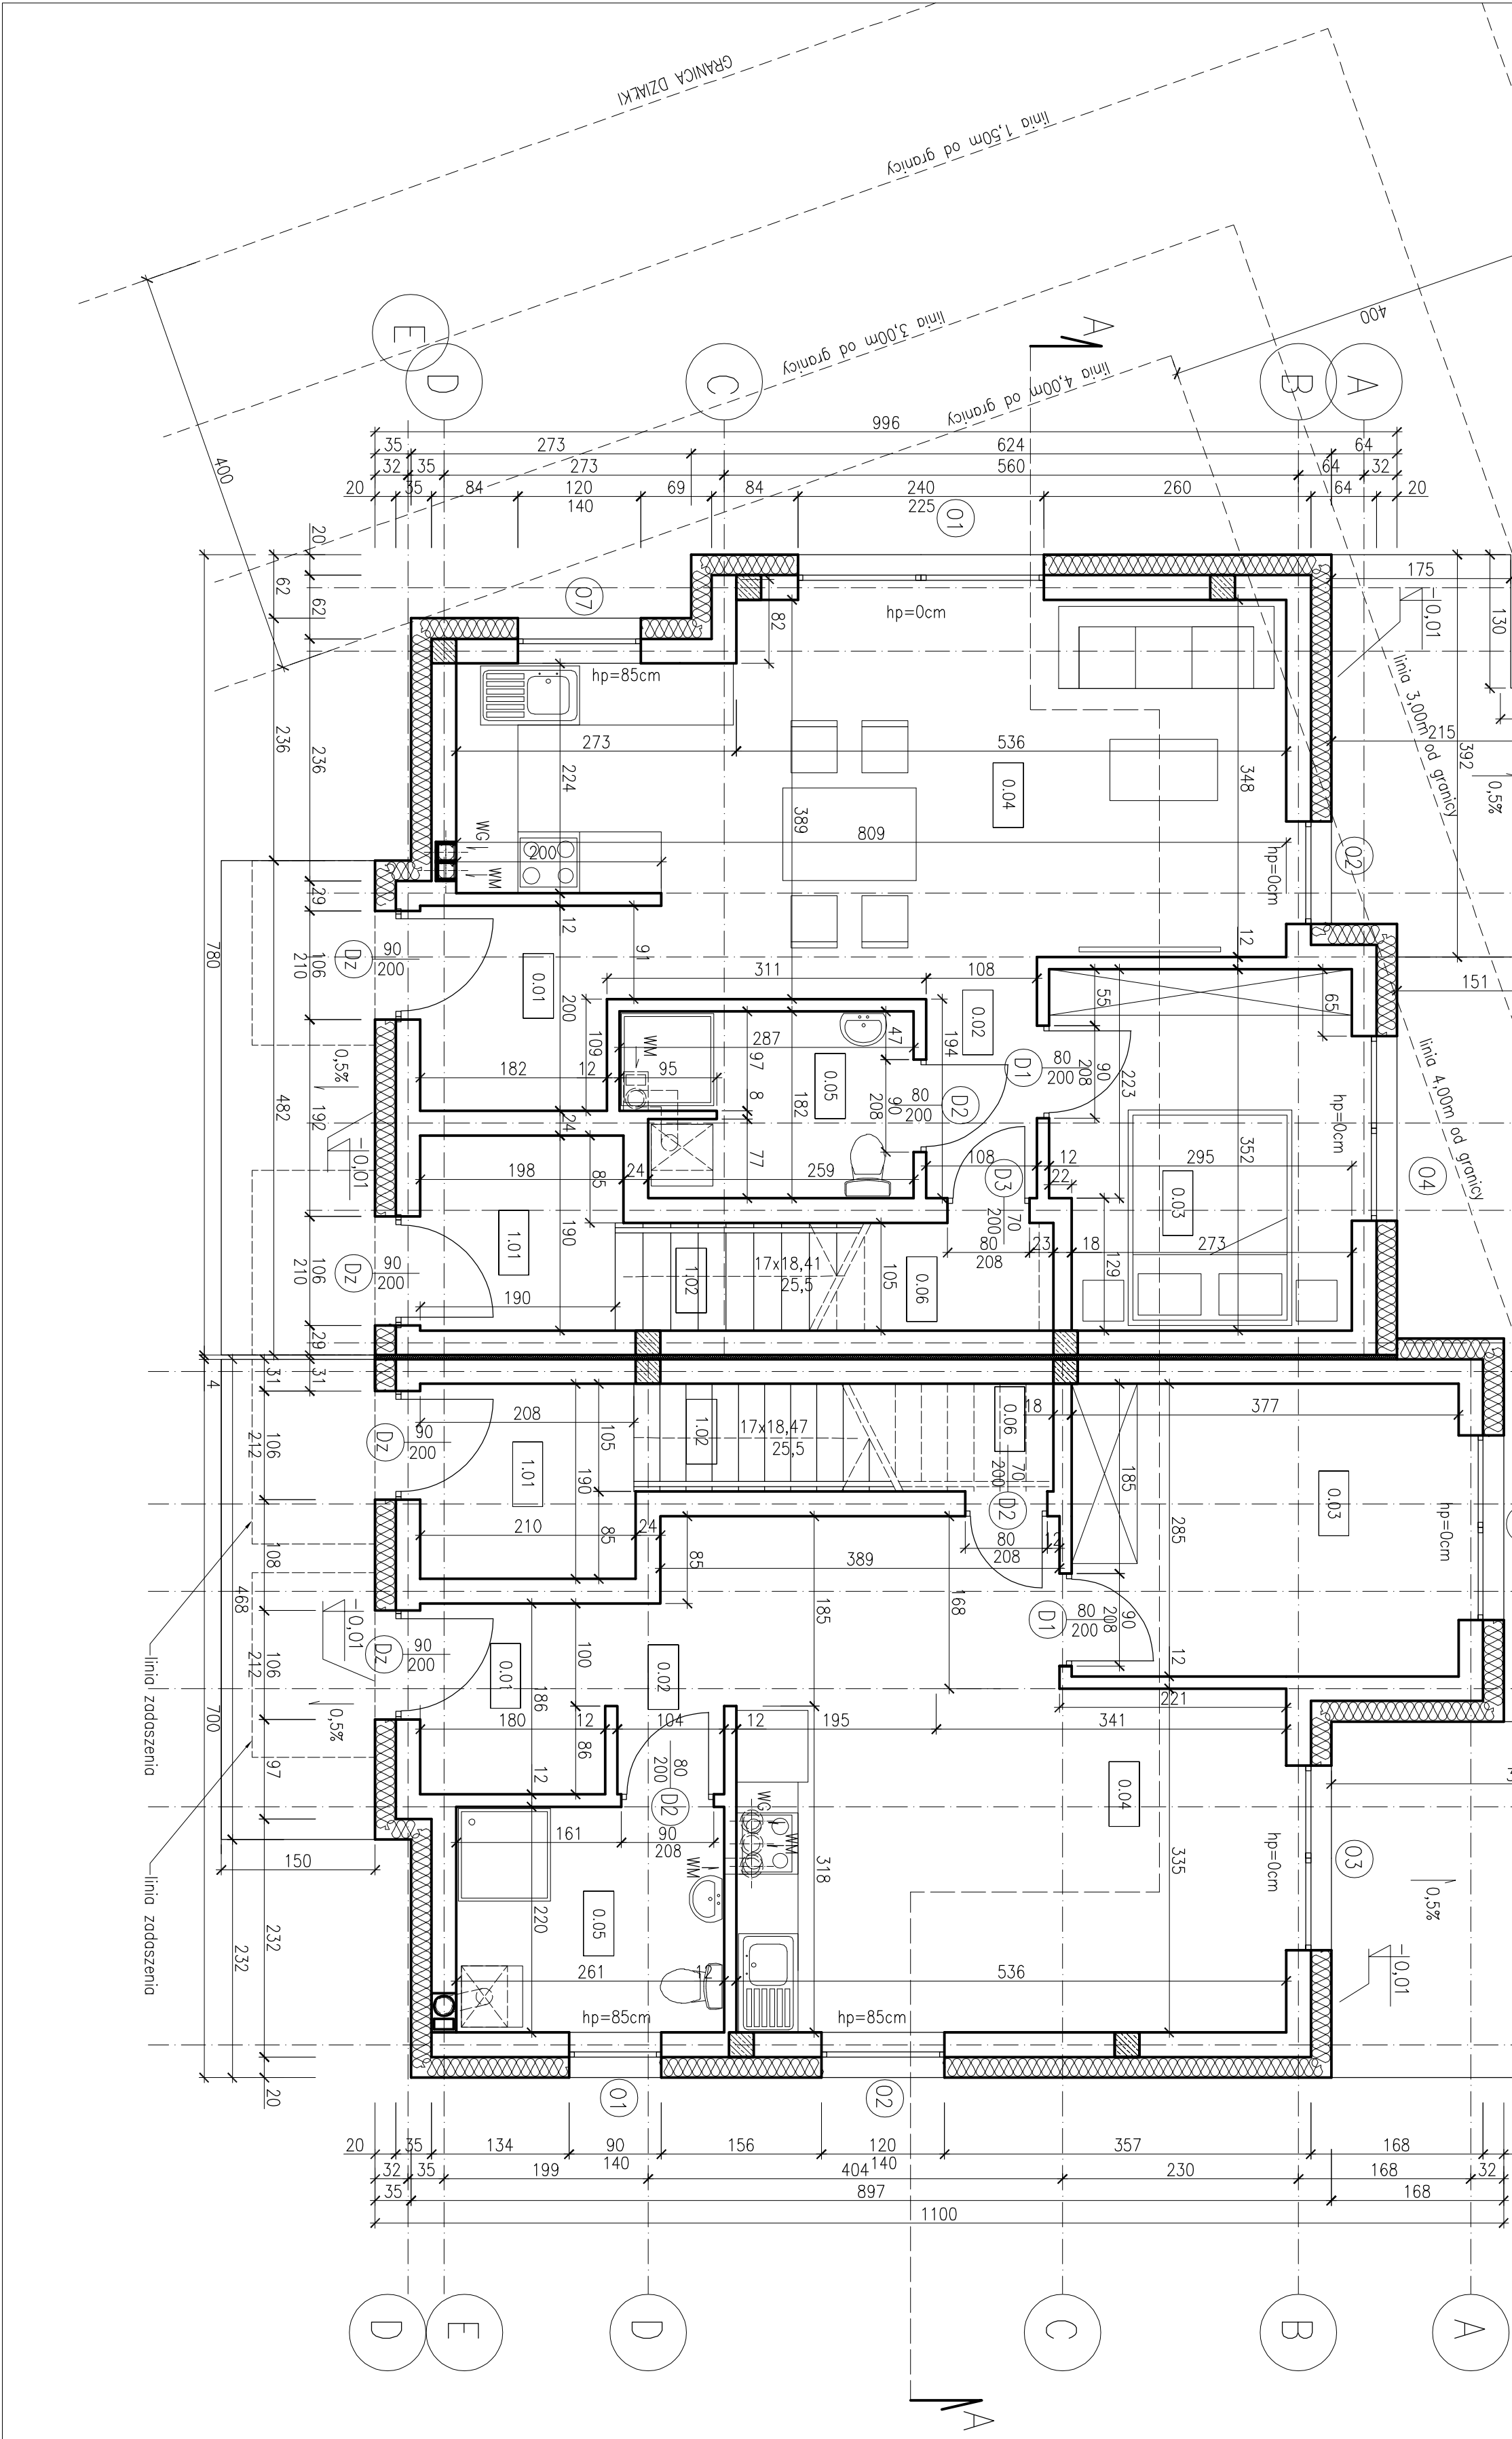

PROJEKTOWAŁ	mgr inż. arch. ŁUKASZ TRAFAS nr upr. 22/WPOK/2013	PODPIS
OPRACOWAŁ		PODPIS
SPRAWDZIŁ		PODPIS

INWESTOR	OBIEKT
INFER Sp. z o.o. ul. Dąrzycka 133 64-600 Oborniki	Budynek mieszkalny jednostanowiskowy w zabud. szeregowej, dwukondywny 64-600 Oborniki nr dz. 59/20

BRANŻA	ARCHITEKTURA
STADIUM	PROJEKT BUDOWANY
PRZEDMIOT	

RZUT PARTERU	
DATA 12.2024	REWIZJA —
SKALA 1:50	NR RYSUNKU A/2