



BUDYNEK NR 1

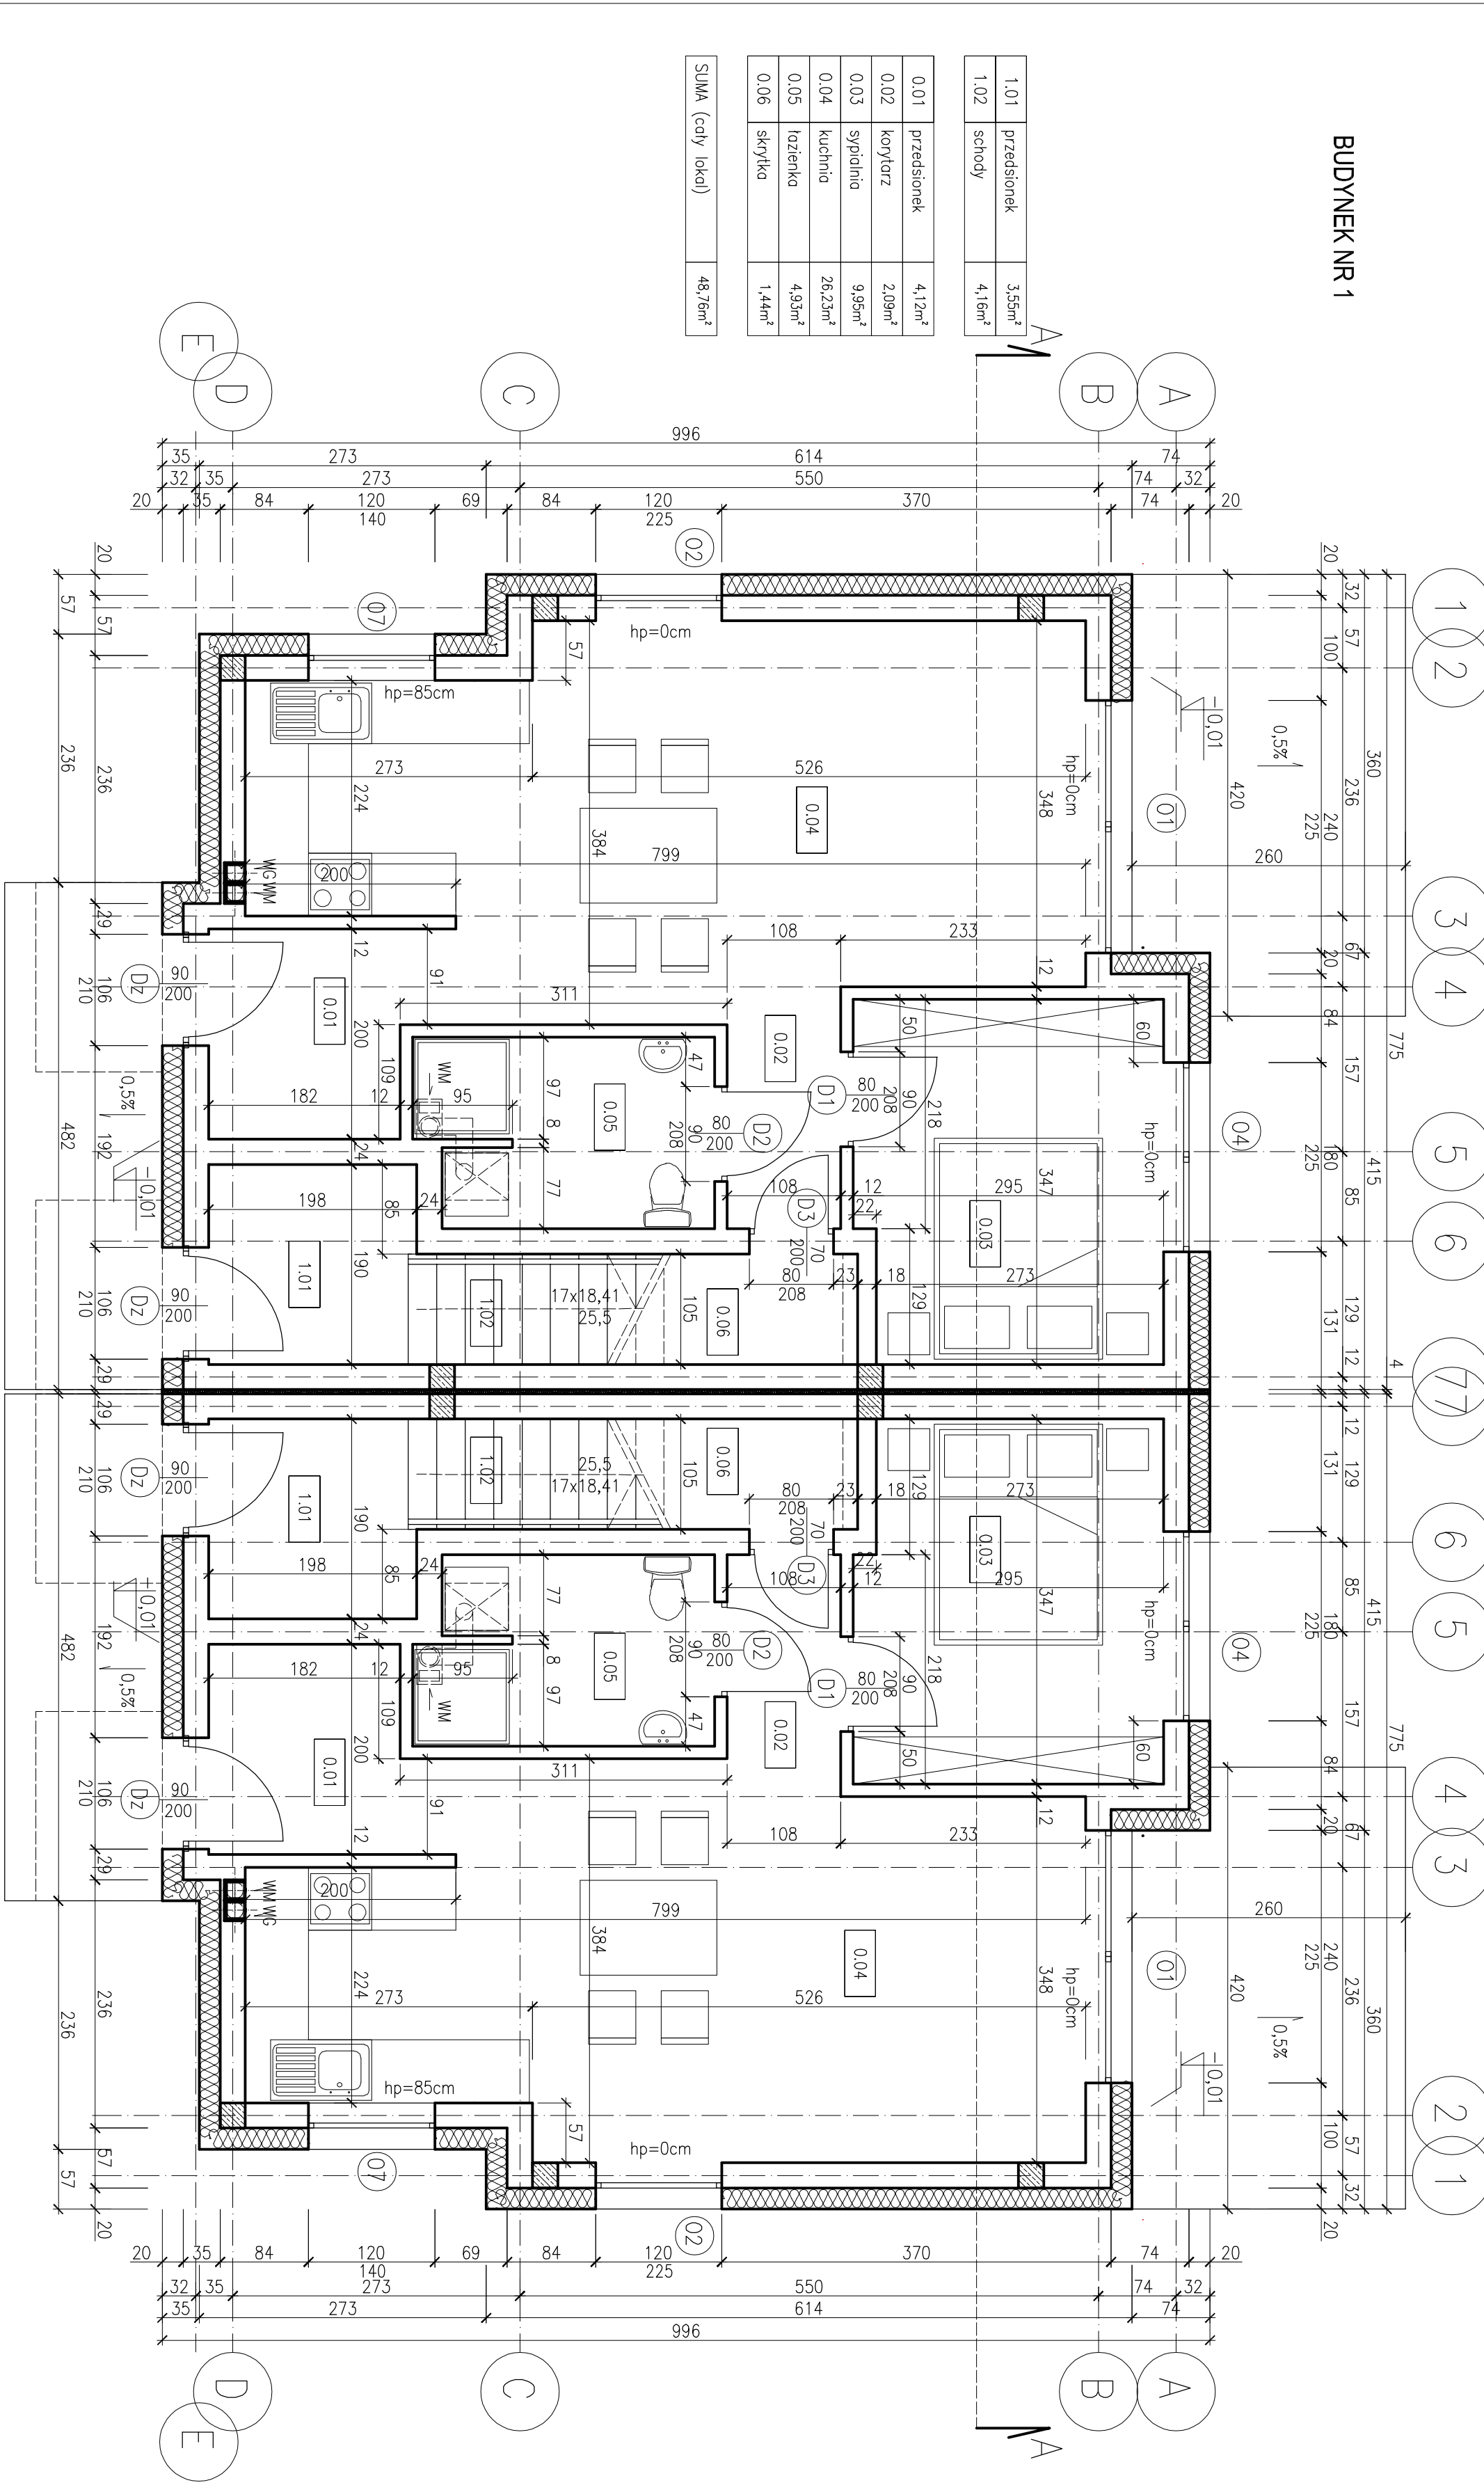

BUDYNEK NR 2

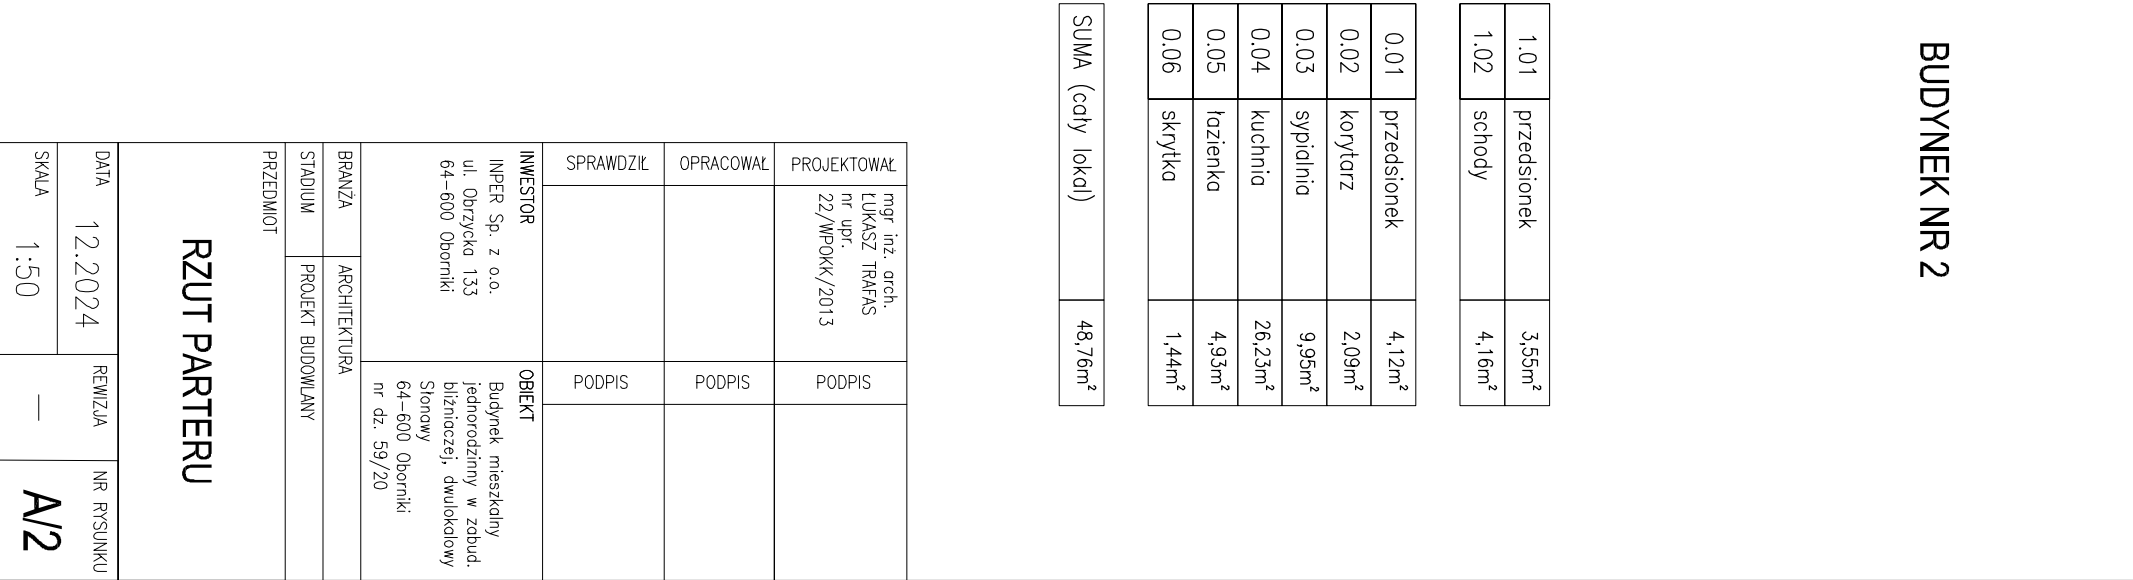

PROJEKTOWAŁ		mgr inż. arch. ŁUKASZ TRAFAS nr upr. 22/MPoKk/2013	
OPRACOWAŁ		PODPIS	
SPRAWDZIŁ		PODPIS	
INWESTOR		OBIEKT	
INPER Sp. z o.o. ul. Obrzycka 133 64-600 Oborniki		Budynek mieszkalny jednorodzinny w zabud. bielanieckiej, dwukondy- słowny nr dz. 59/20	
BRANŻA		ARCHITEKTURA	
STADIUM		PROJEKT BUDOWLANY	
PRZEDMIOT			
RZUT PARTERU			
DATA		REWIZJA	
12.2024		—	
SKALA		NR RYSUNKU	
1:50		A/2	