


BUDYNEK NR 1

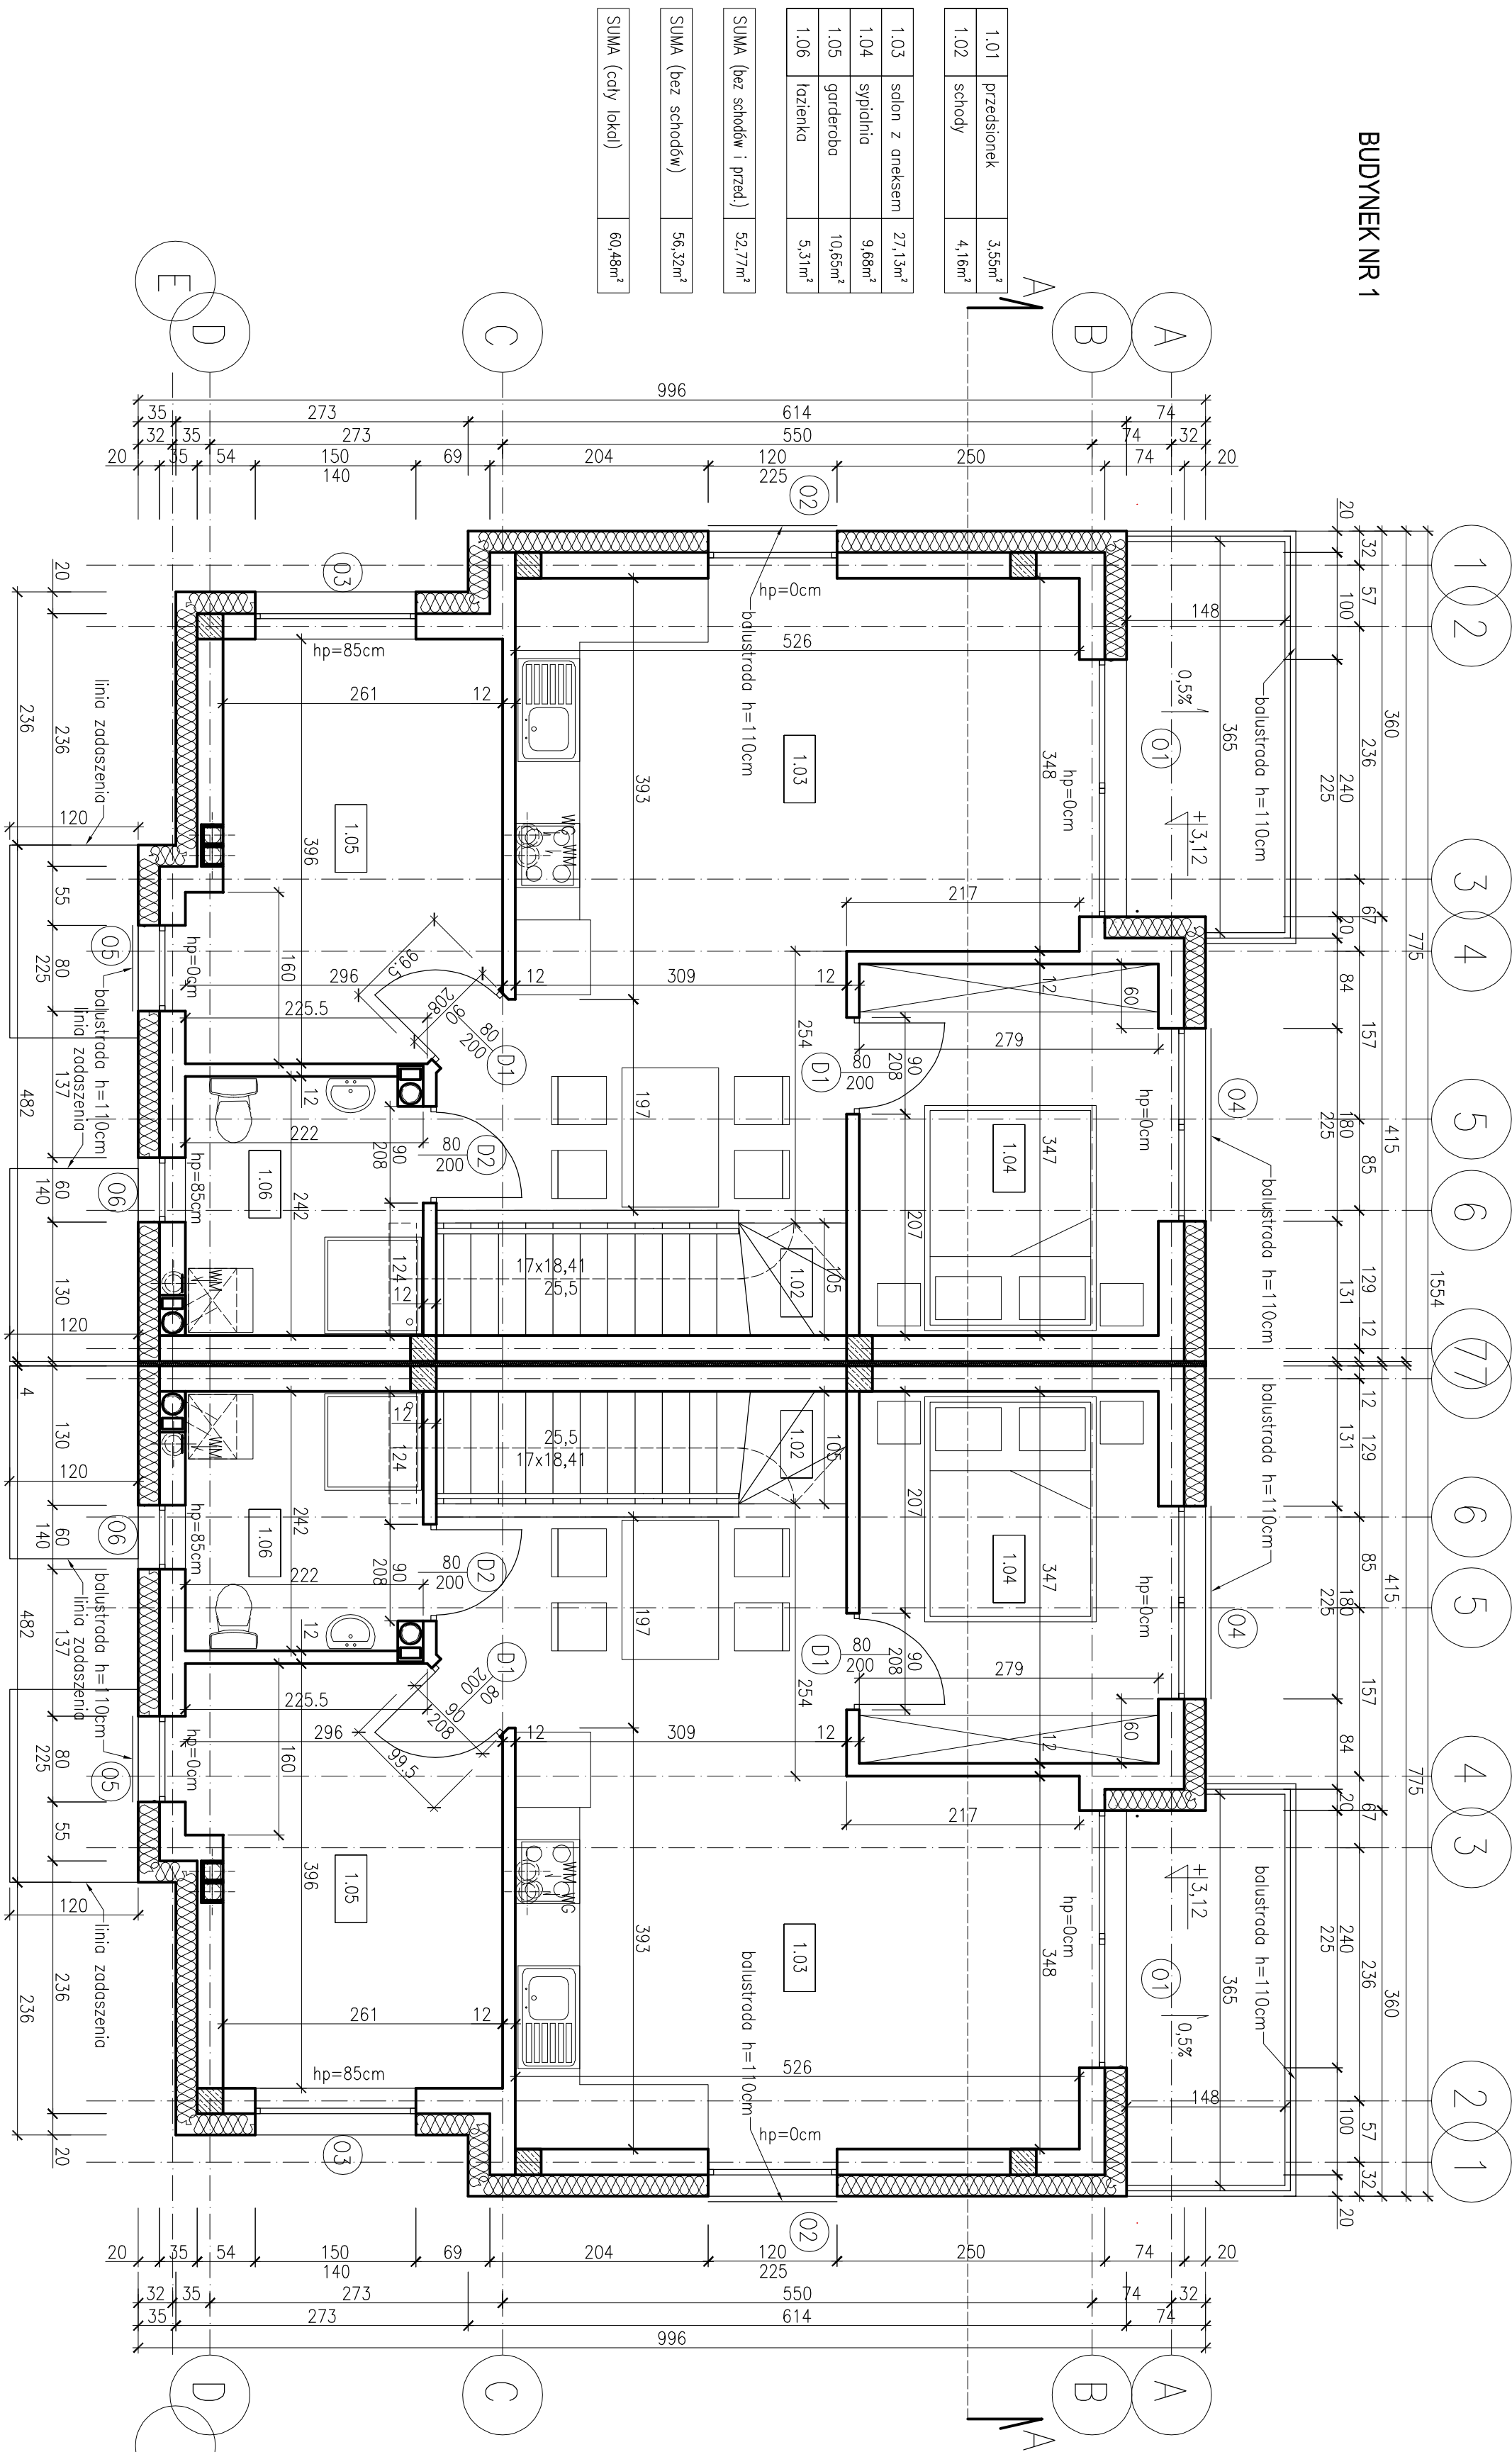

BUDYNEK NR 2

1.01	przedsiónek	3,55m ²
1.02	schody	4,16m ²
1.03	kuchnia	27,13m ²
1.04	sypialnia	9,68m ²
1.05	pokój hobby	10,65m ²
1.06	łazienka	5,31m ²
SUMA (bez schodów i przed.)		52,77m ²
SUMA (bez schodów)		56,32m ²
SUMA (cały lokal)		60,48m ²

PROJEKTOWAŁ		mgr inż. arch. ŁUKASZ TRAFAS nr upr. 22/PPKK/2013	
OPRACOWAŁ		PODPIS	
SPRAWDZIŁ		PODPIS	
INWESTOR		OBIEKT	
INPER Sp. z o.o. ul. Dąbrycka 133 64-600 Oborniki		Budynek mieszkalny jednorodzinny w zabud. biurowej, dwukondyolowy Słowny 64-600 Oborniki nr dz. 59/20	
BRANŻA		ARCHITEKTURA	
STADIUM		PROJEKT BUDOWLANY	
PRZEDMIOT			
RZUT PIĘTRA			
DATA		REWIZJA	
12.2024			
SKALA		NR RYSUNKU	
1:50		A/3	